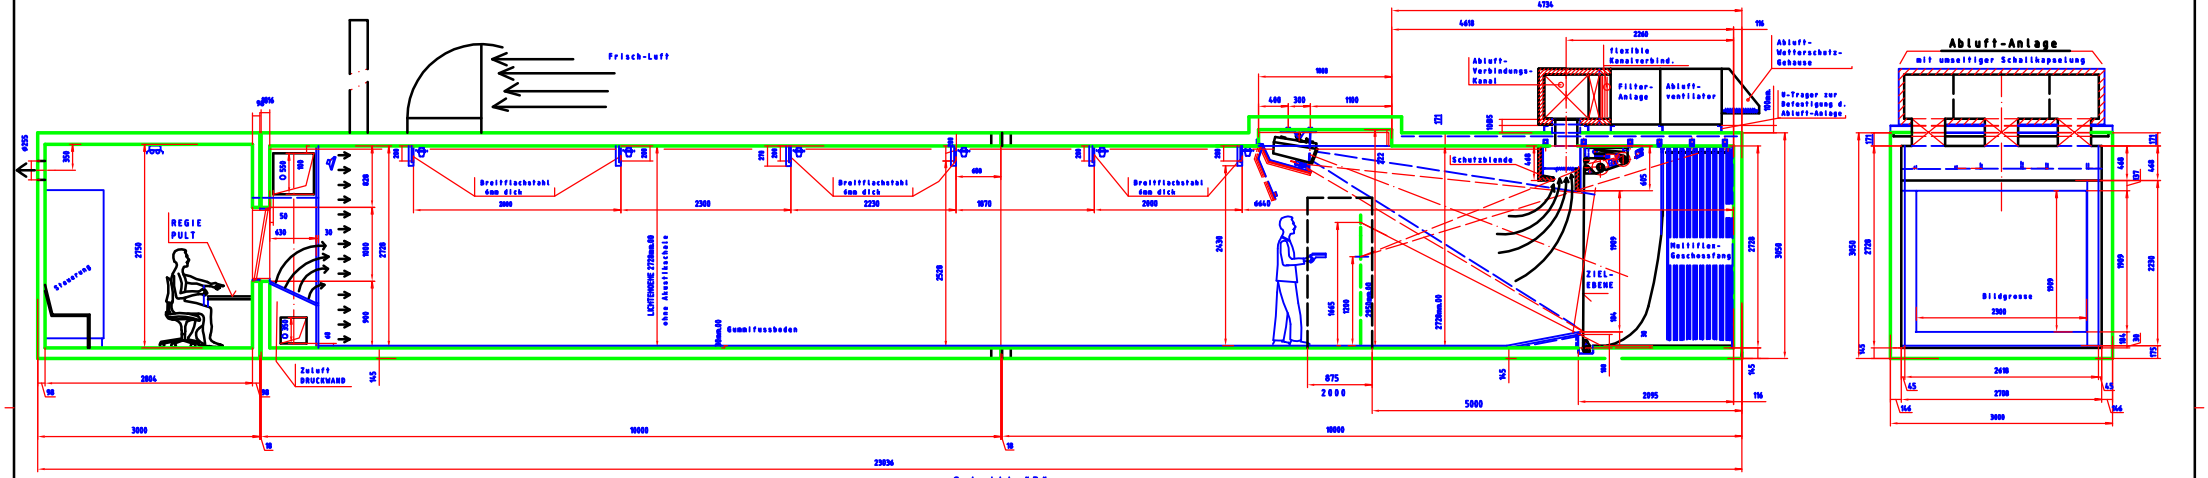

Schnitt "B"

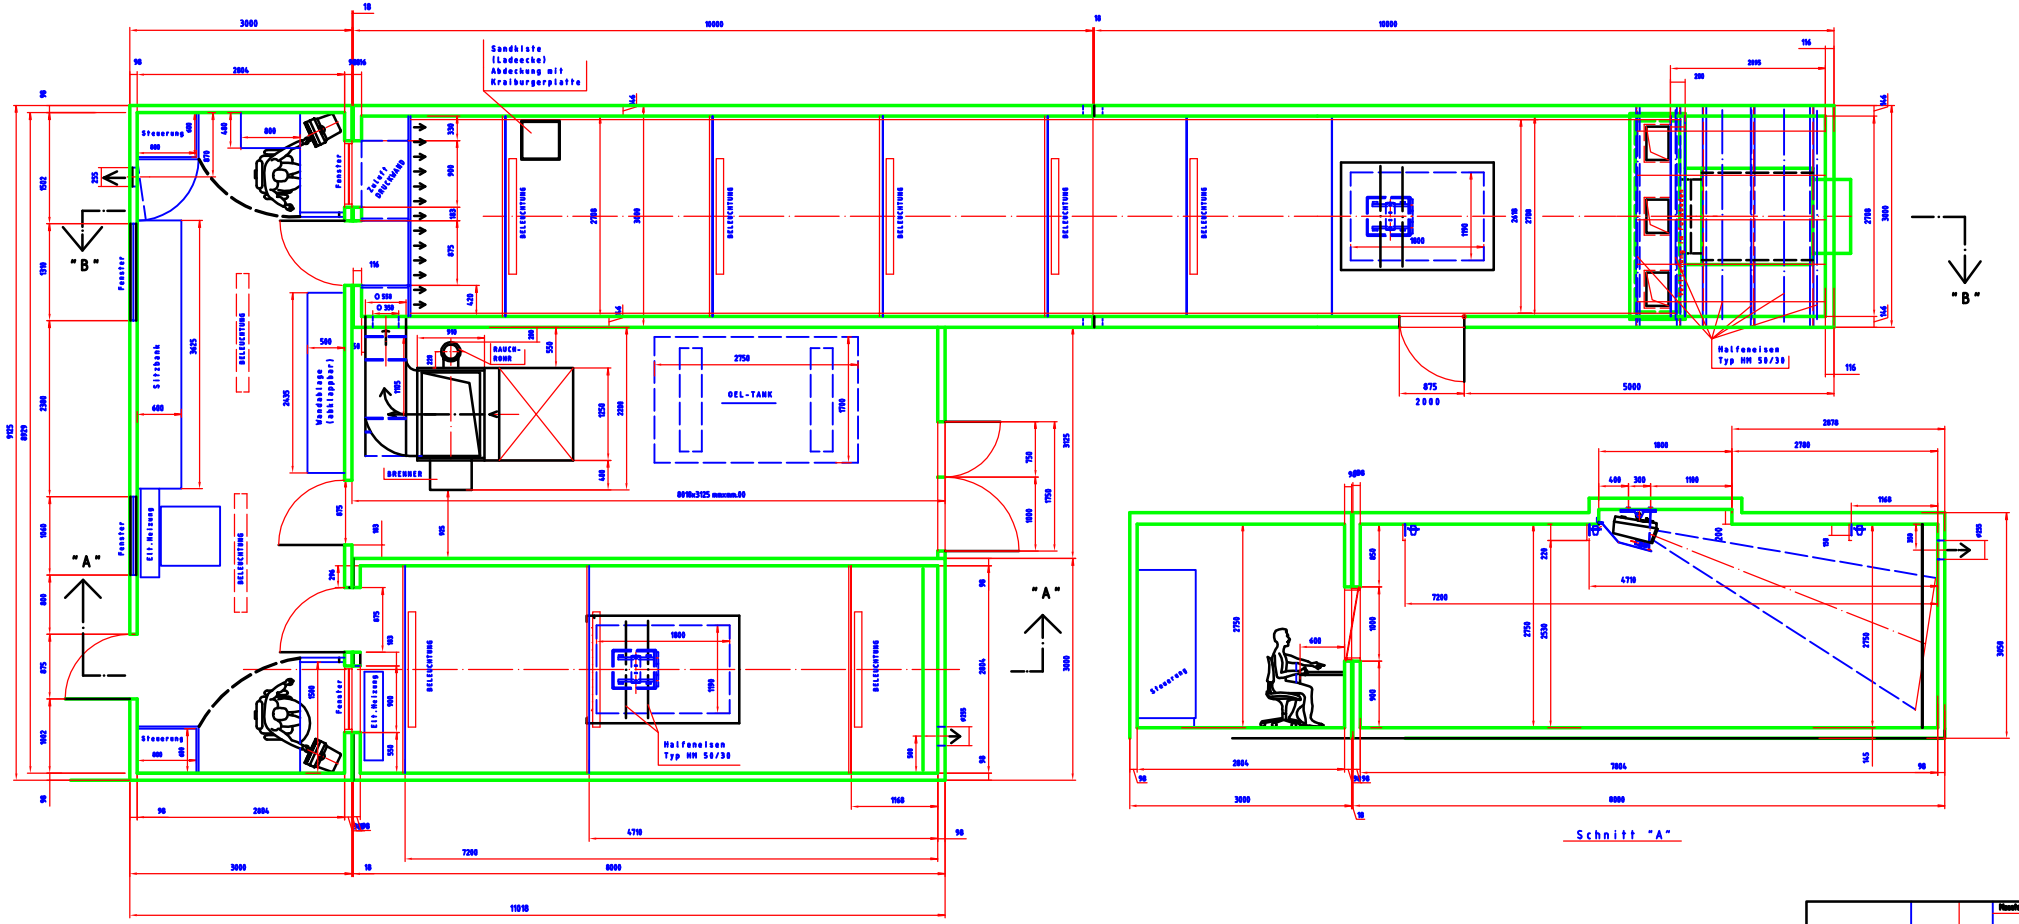

Maßstab	1:25
Raumzellen Schiess-Anlage	
50.350-10.02	